




GOLGORP PROJET ELEGNORE 04-055-CM-131		
GALLOWAY VUE SUD OUEST		

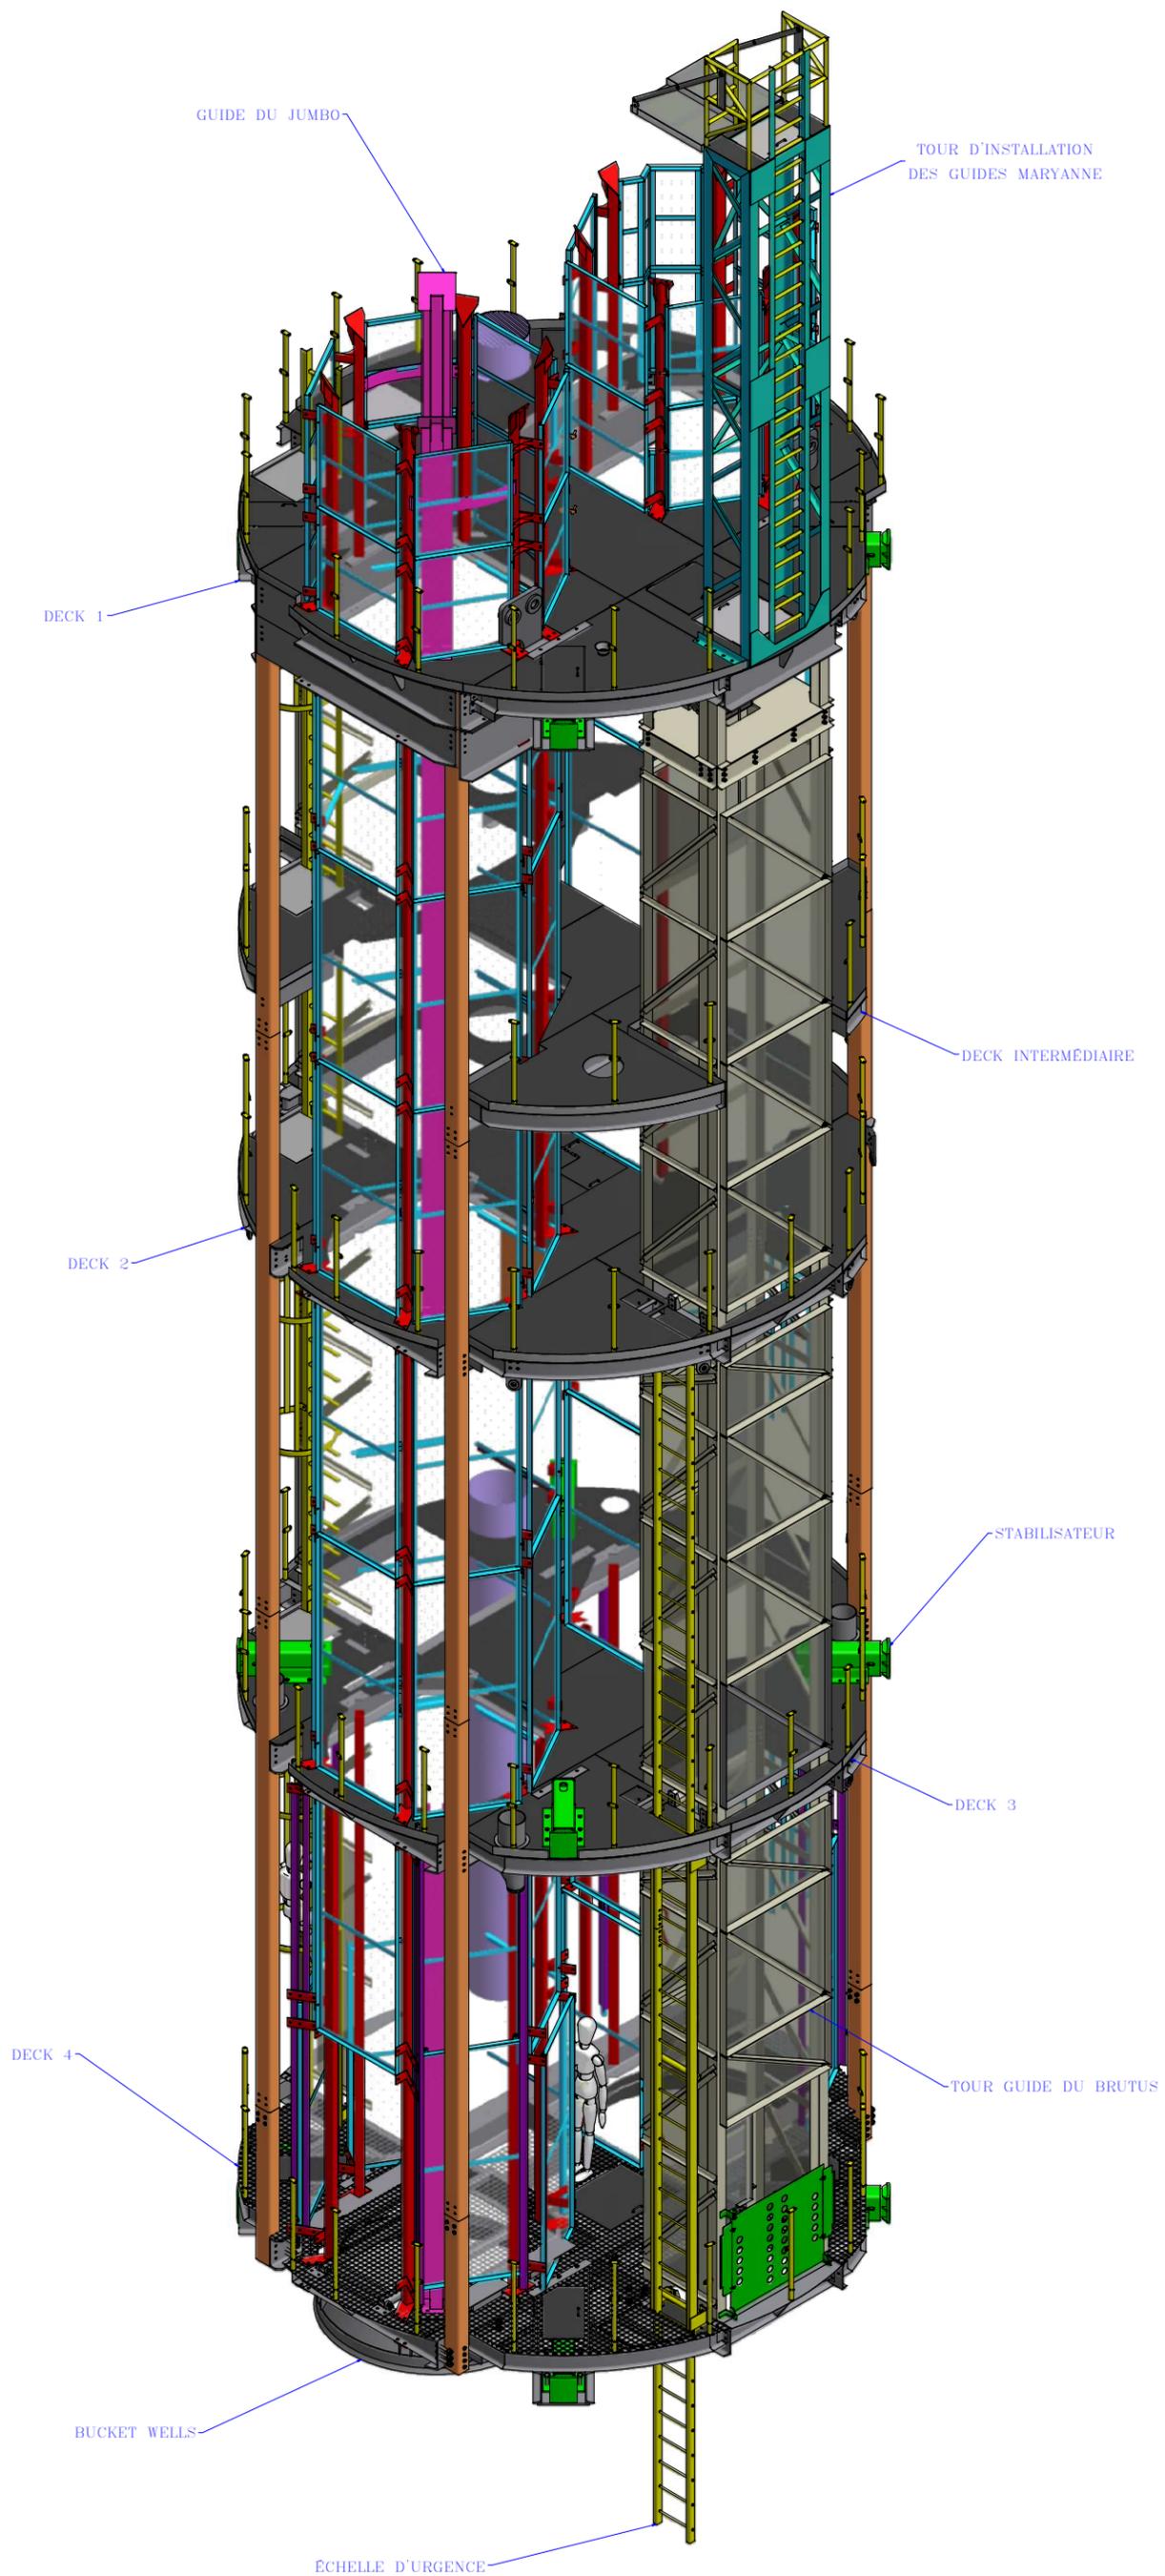

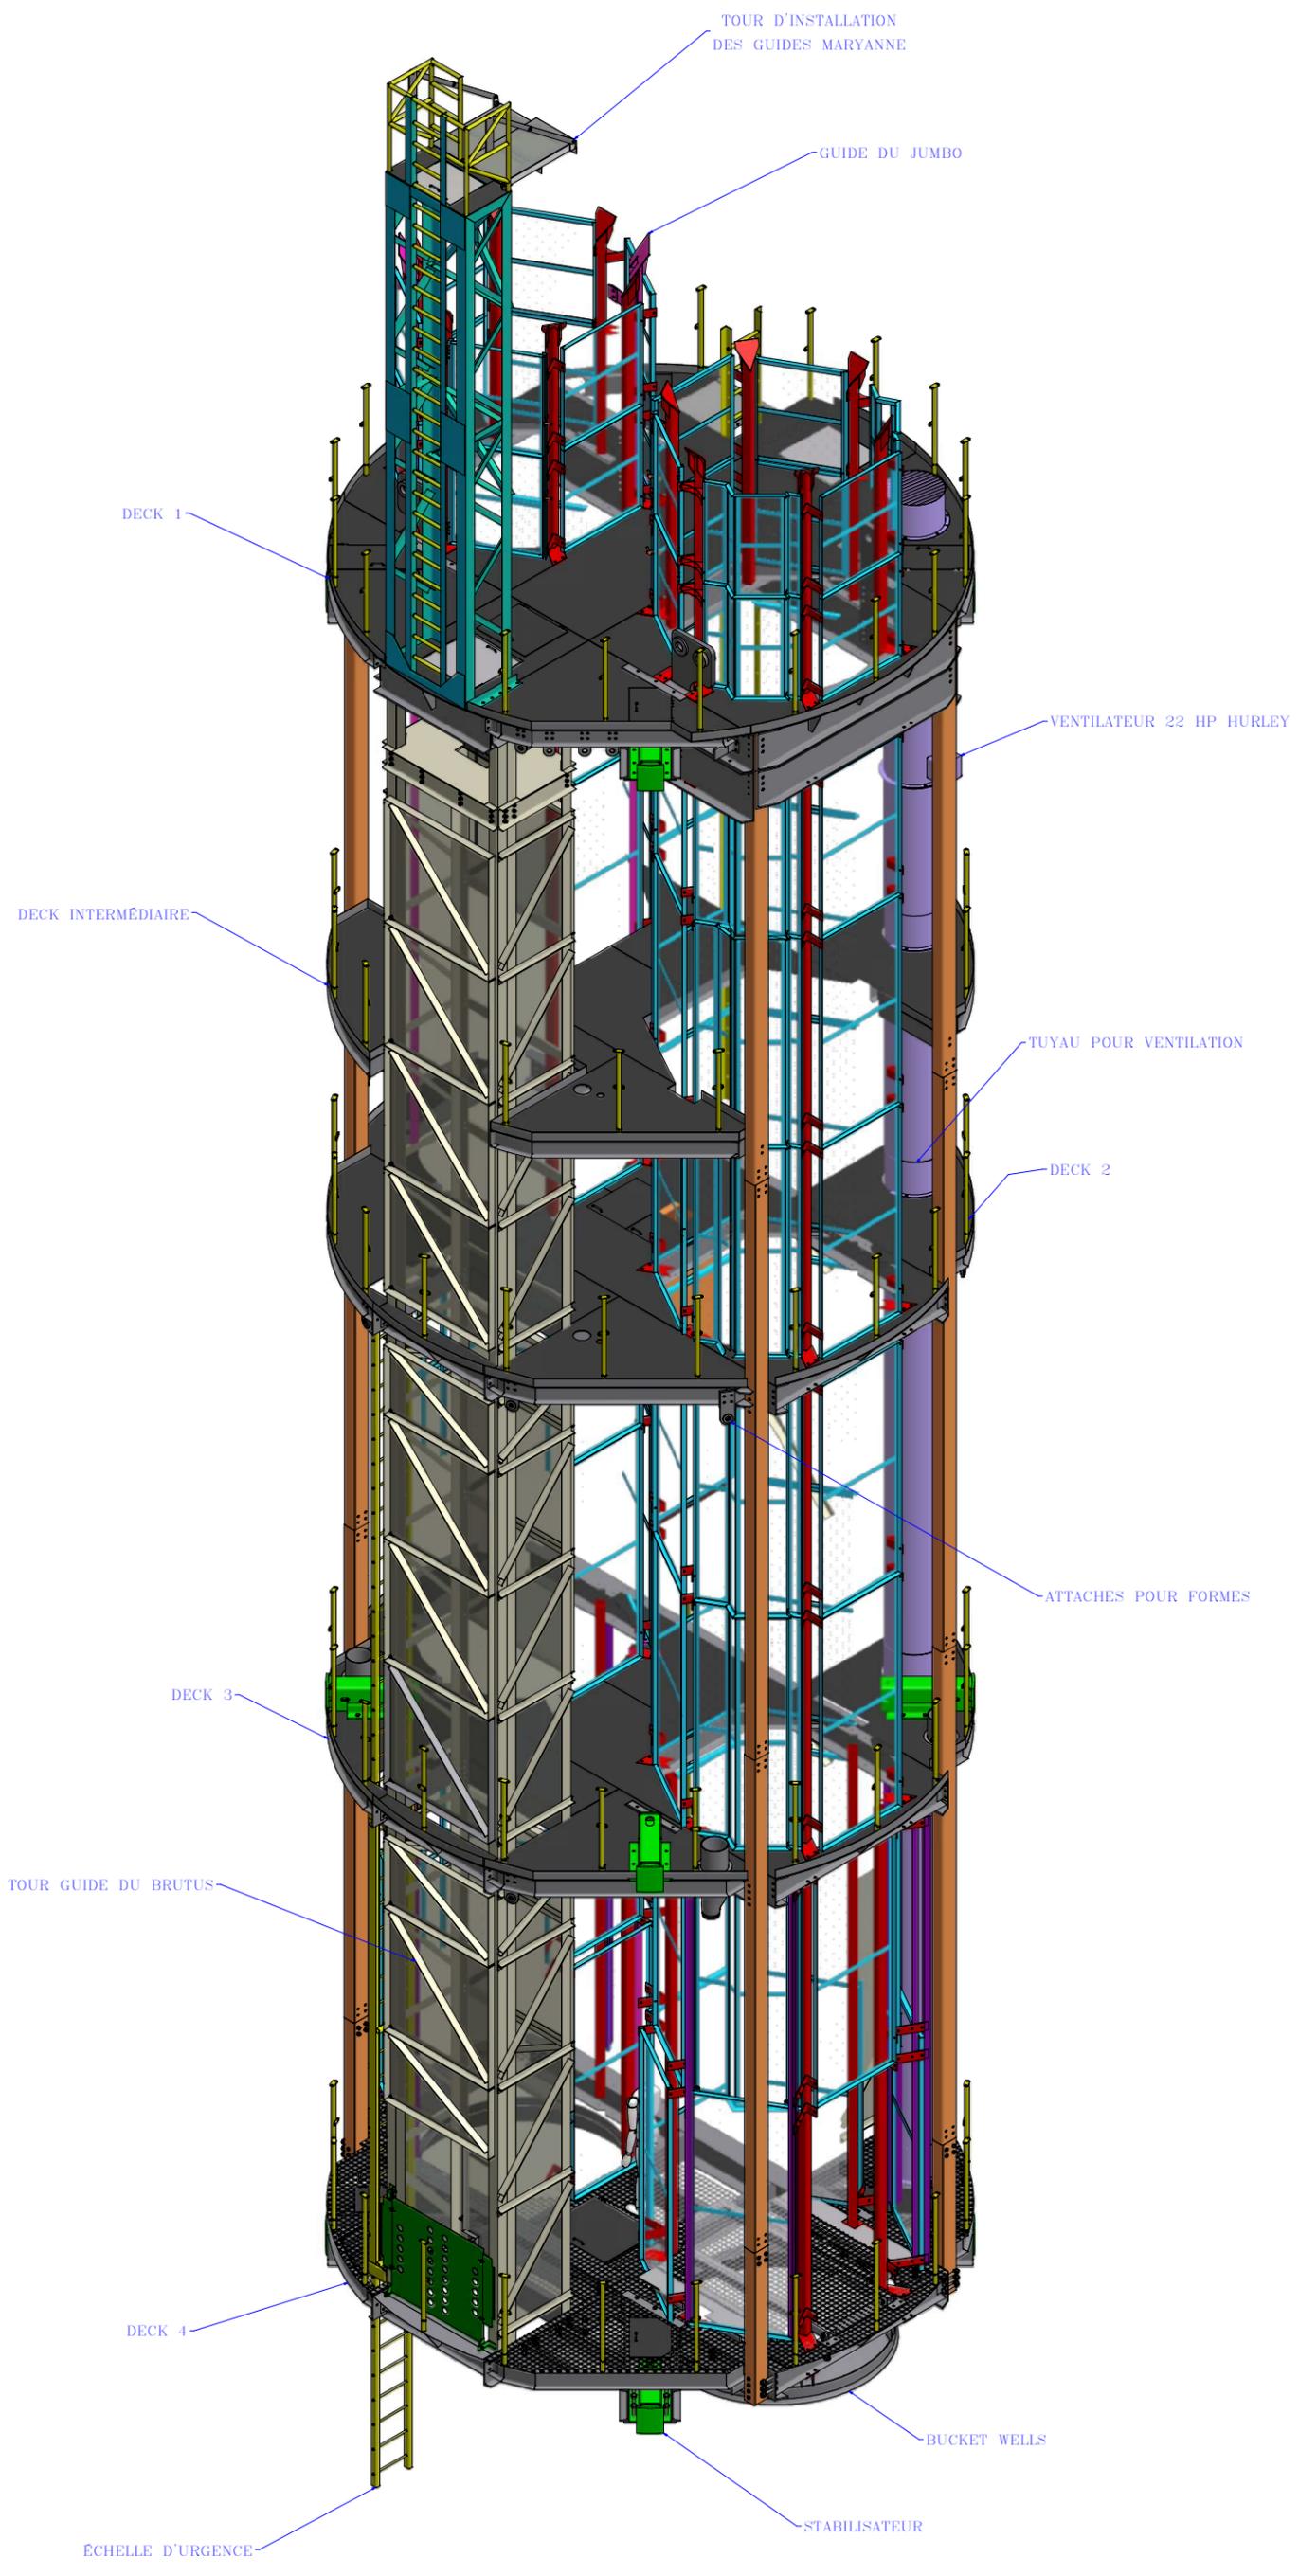

PROJET	GOLCORP PROJET ELEGORE	
REF	04-055-CM-131	
REV		
APP		
DES		

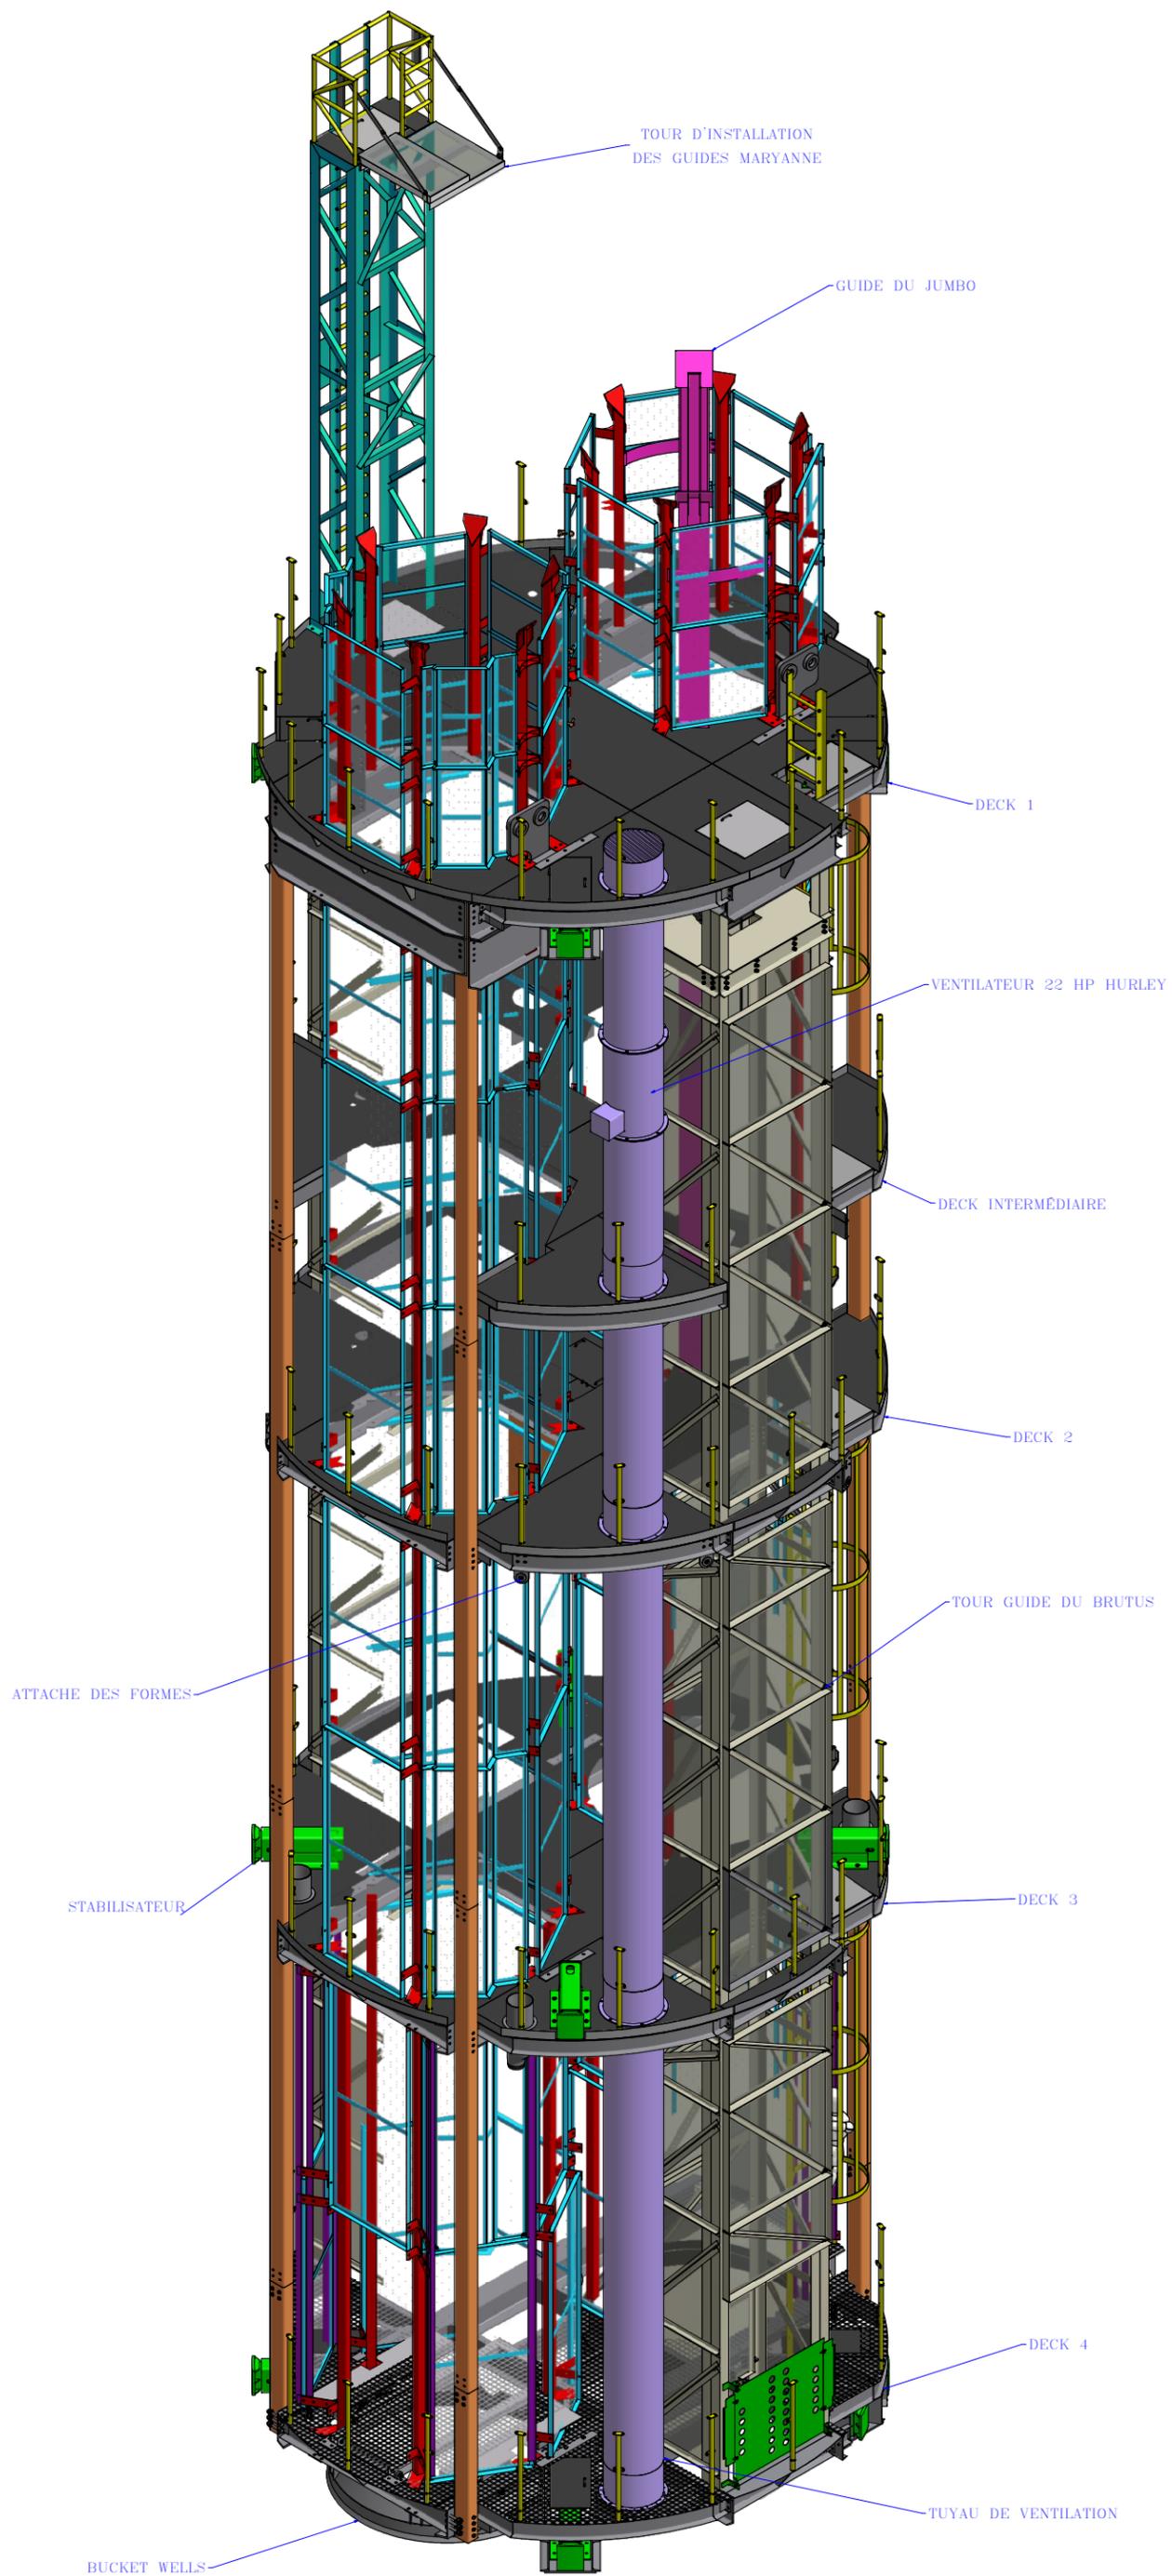

GOLCORP PROJET ELEGORE 04-055-CM-131		
GALLOWAY VUE NORD OUEST		
